
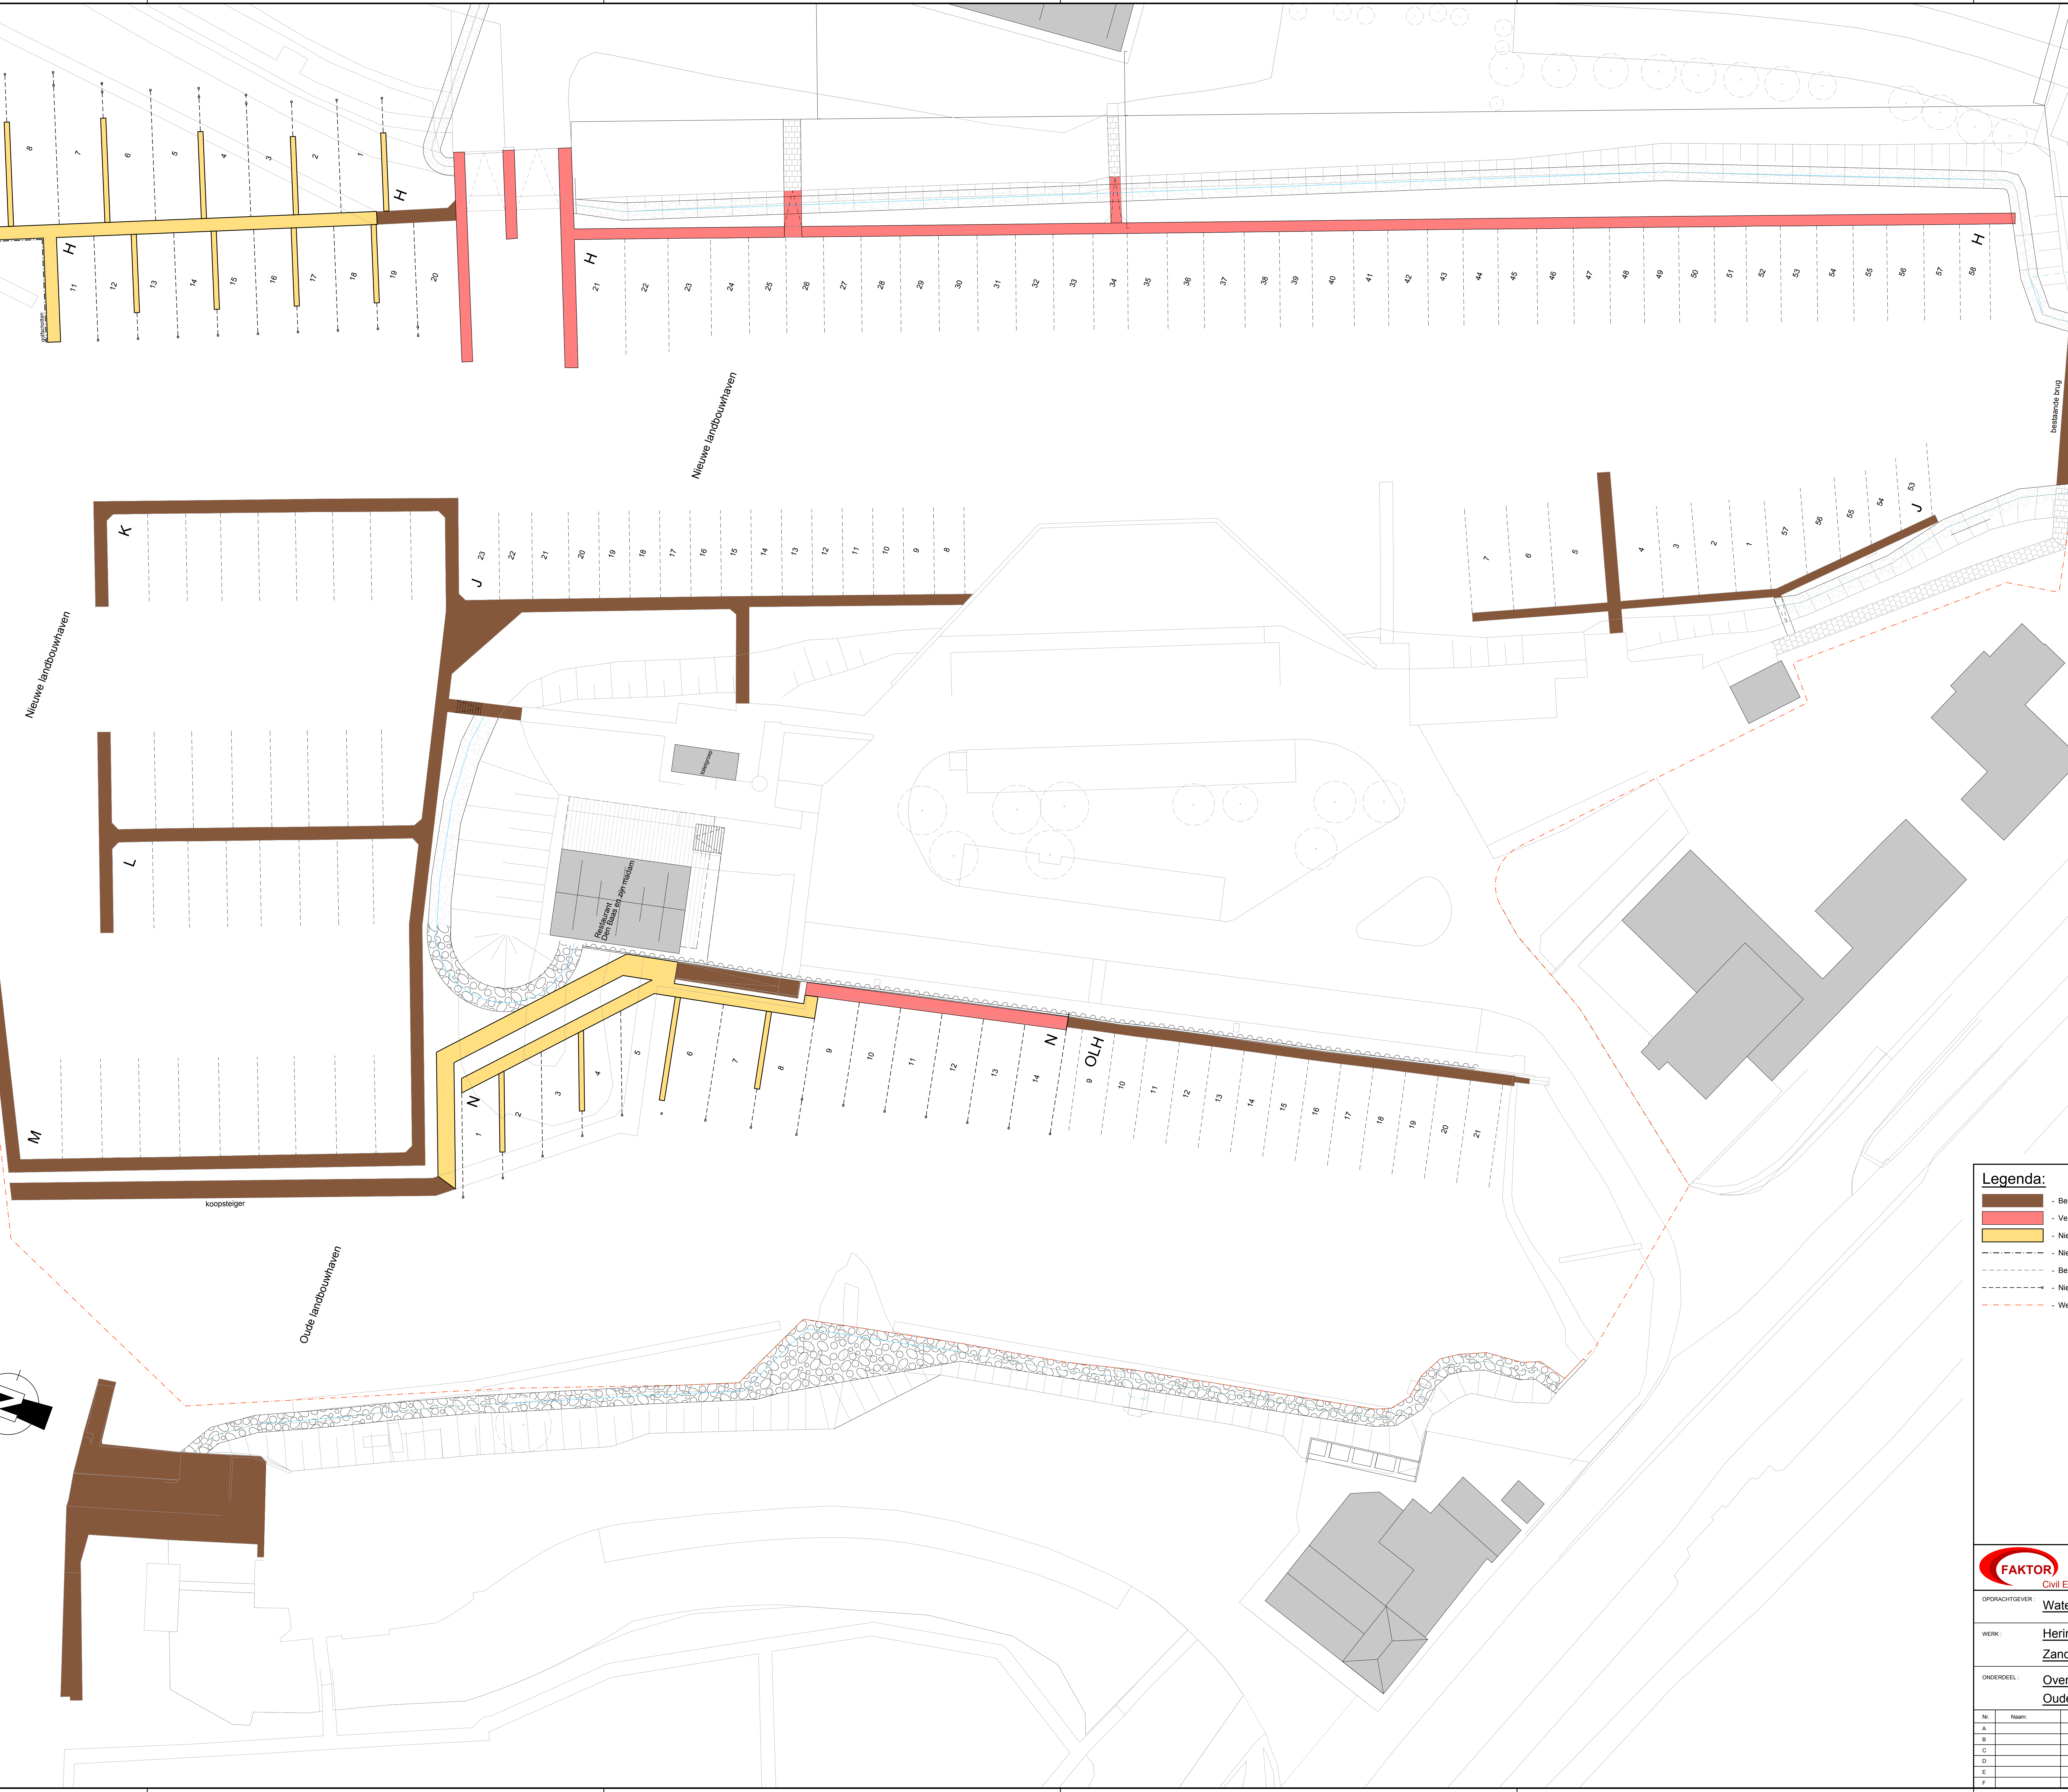


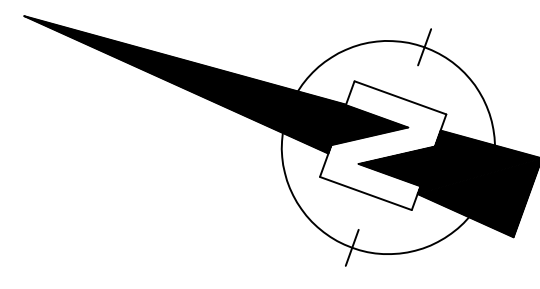

Legenda:

- Bestaande steiger
- Vernieuwen dek + balklaag
- Nieuwe steiger
- Nieuwe golfschotten
- Bestaande boxindeling
- Nieuwe boxindeling
- Werkgrens

**FAKTOR**
Civil Engineering

Postbus 7149 4330 GC Middelburg
Telefoon: 0118 - 614722
e-mail: info@faktorbv.nl
www.faktorbv.nl

**Staalconstructies**
Betonconstructies
Houtconstructies
Funderingen

OPDRACHTGEVER: **Watersportvereniging Wolphaartsdijk**

WERK: **Herinrichting jachthaven WSVW a.d. Zandkreekweg 4a te Wolphaartsdijk**

ONDERDEEL: **Overzicht Oude- en Nieuwe landbouwhaven**

FASE STATUS: **BOUWVOORBEREIDING definitief**

SCHAAL: 1:250
FORMAAT: A0
GETEKEND: SwdH
GEAC: PWVS
DATUM: 14-12-2017
ORDERNR: 173688

BLAD NR: **BV-03**

Nr.	Naam	Datum	Wijziging
A.			
B.			
C.			
D.			
E.			
F.			

Aug 2020 2016 L:\2017\173688\173688_AKT_OV_Watersportvereniging\201708_BV-03.dwg